


# План схема покрытий и ограждения Жилого комплекса "Резиденция Утриш"

УТВЕРЖДАЮ  
Исполнительный директор  
ООО "Управляющая компания "Фонд Юг" -  
управляющей организации ООО "Поле Суико"  
Э.В. Жучков  
"19" июня 2015 г.

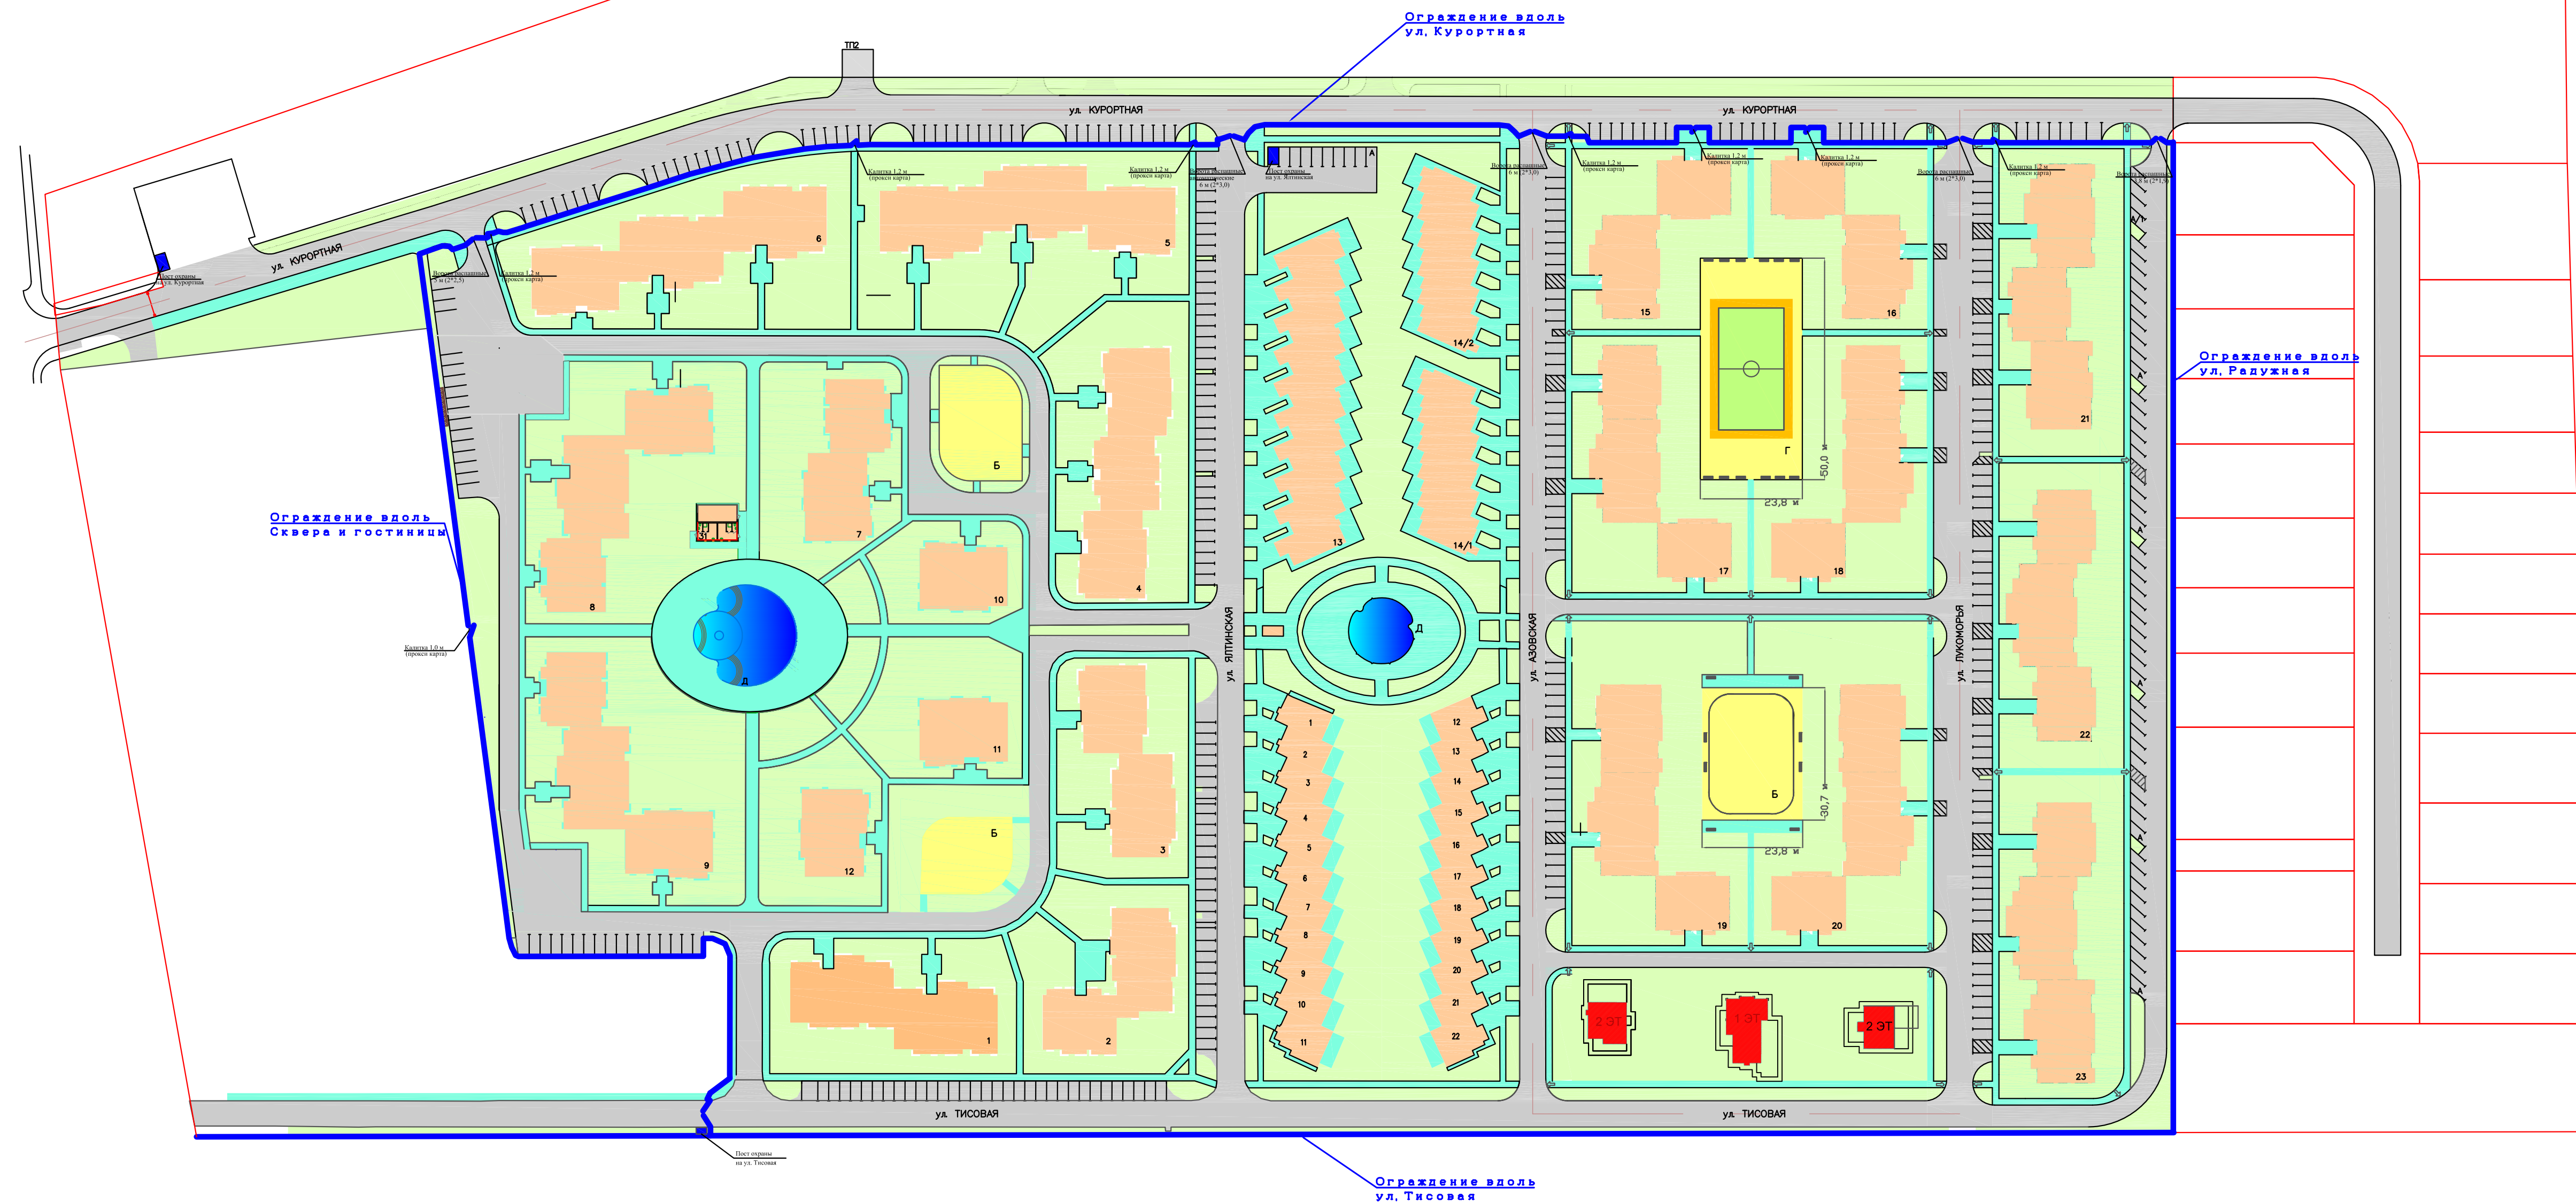

Ведомость проездов, тротуаров, гаражей и площадок

Усл.обозр.	Наименование	Тип	Площадь, м2	Борт.колонн
1-ой очереди строительства				
1	Проезд, стоянка легкового транспорта	1	5670,00	100.30.15-1474шт
2	Тротуар, гаражи	2	4094,00	100.25.8-400шт
3	Площадки	3	372,00	100.25.8-92шт
4	Отмостка	3	336,00	100.25.8-264шт
2-ой очереди строительства				
1	Проезд, стоянка легкового транспорта	1	4524,00	100.30.15-1044шт
2	Тротуар, гаражи	2	5841,00	100.25.8-1857шт
3	Площадки	2	500,00	100.25.8-125шт
4	Отмостка	3	1120,00	100.25.8-1333шт
3-я очередь строительства				
1	Проезд, стоянка легкового транспорта	1	9736,00	100.30.15-2825шт
2	Тротуар, гаражи	2	4763,00	100.25.8-1800шт
3	Площадки	2	1868,00	100.25.8-200шт
4	Отмостка	3	1396,00	100.25.8-1188шт